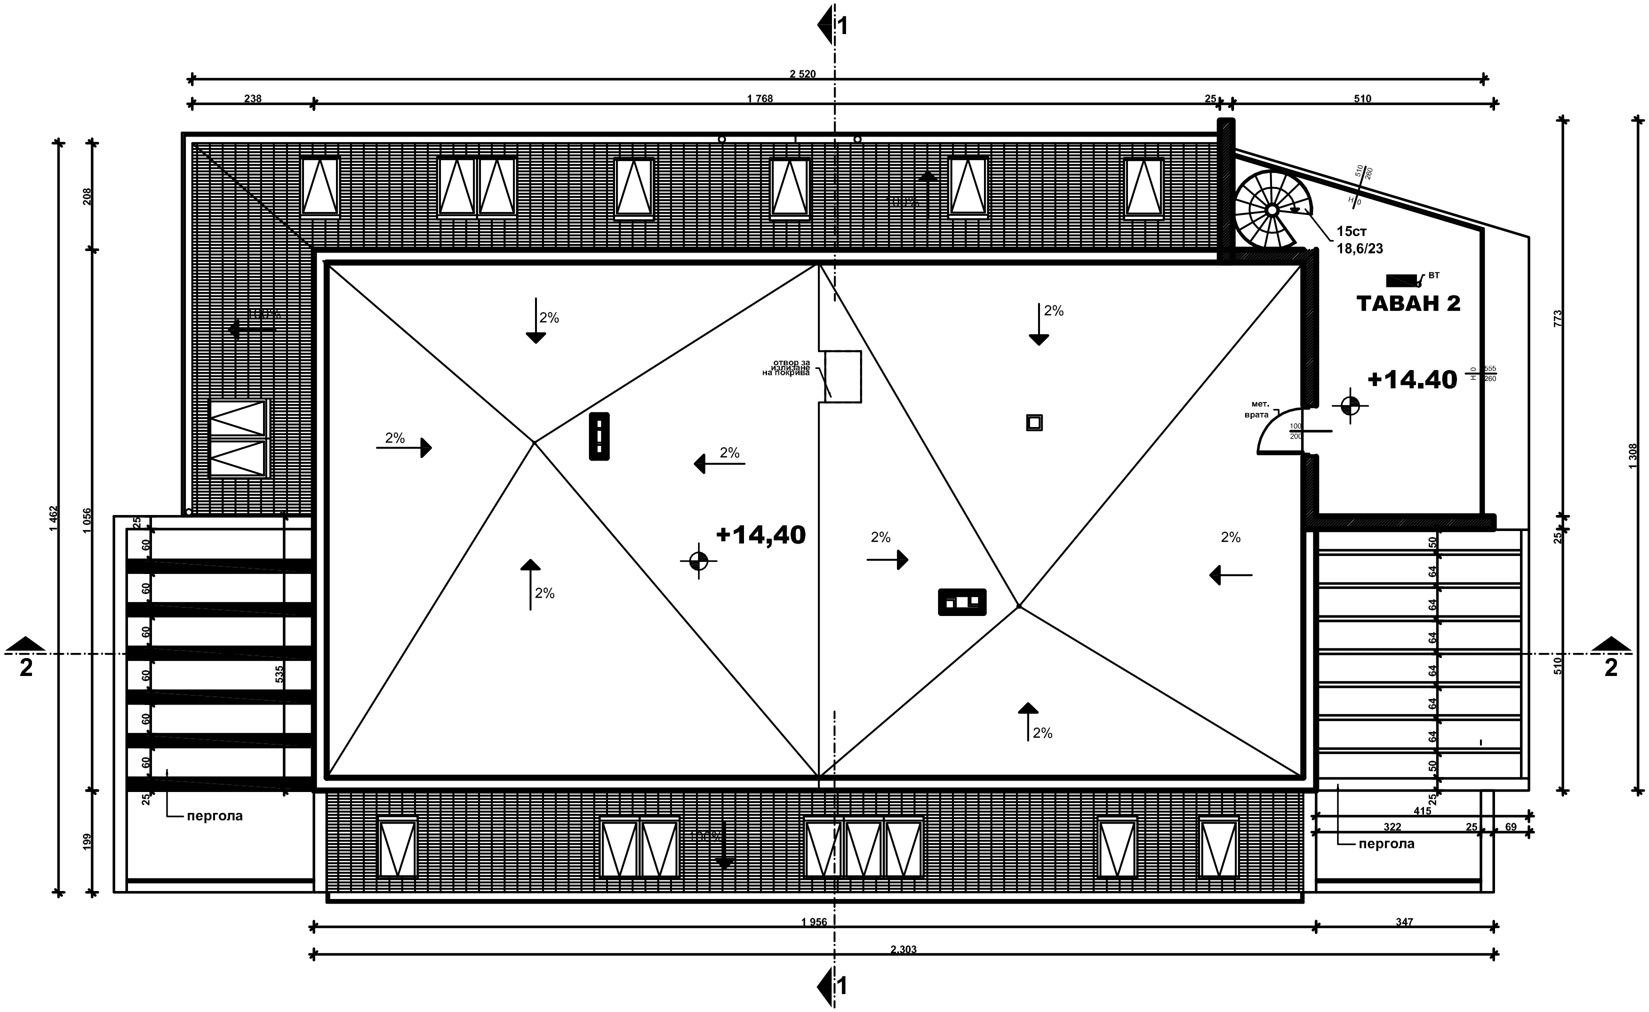

ПЛАН ПОКРИВИ КОТА +14,40

име чертеж	**ПЛАН ПОКРИВИ**				черт.N*	**9**
обект	ОФИС СГРАДА УПИ IV-1848, кв.17, гр.София, в.з. Киноцентъра III				мащаб	1:50
възложител	И.Тодоров		съгласували:		част	арх.
	Е.Александров		инж.П.Иванов		фаза	ТП
	В. Цветкова		инж.А.Сребрева		дата	2008
	Б. Цветков		инж.Л.Бучаклиев			
проектант	арх.В. Цветкова		инж.Л.Стайков			

ЗП = 24,38 кв.м.