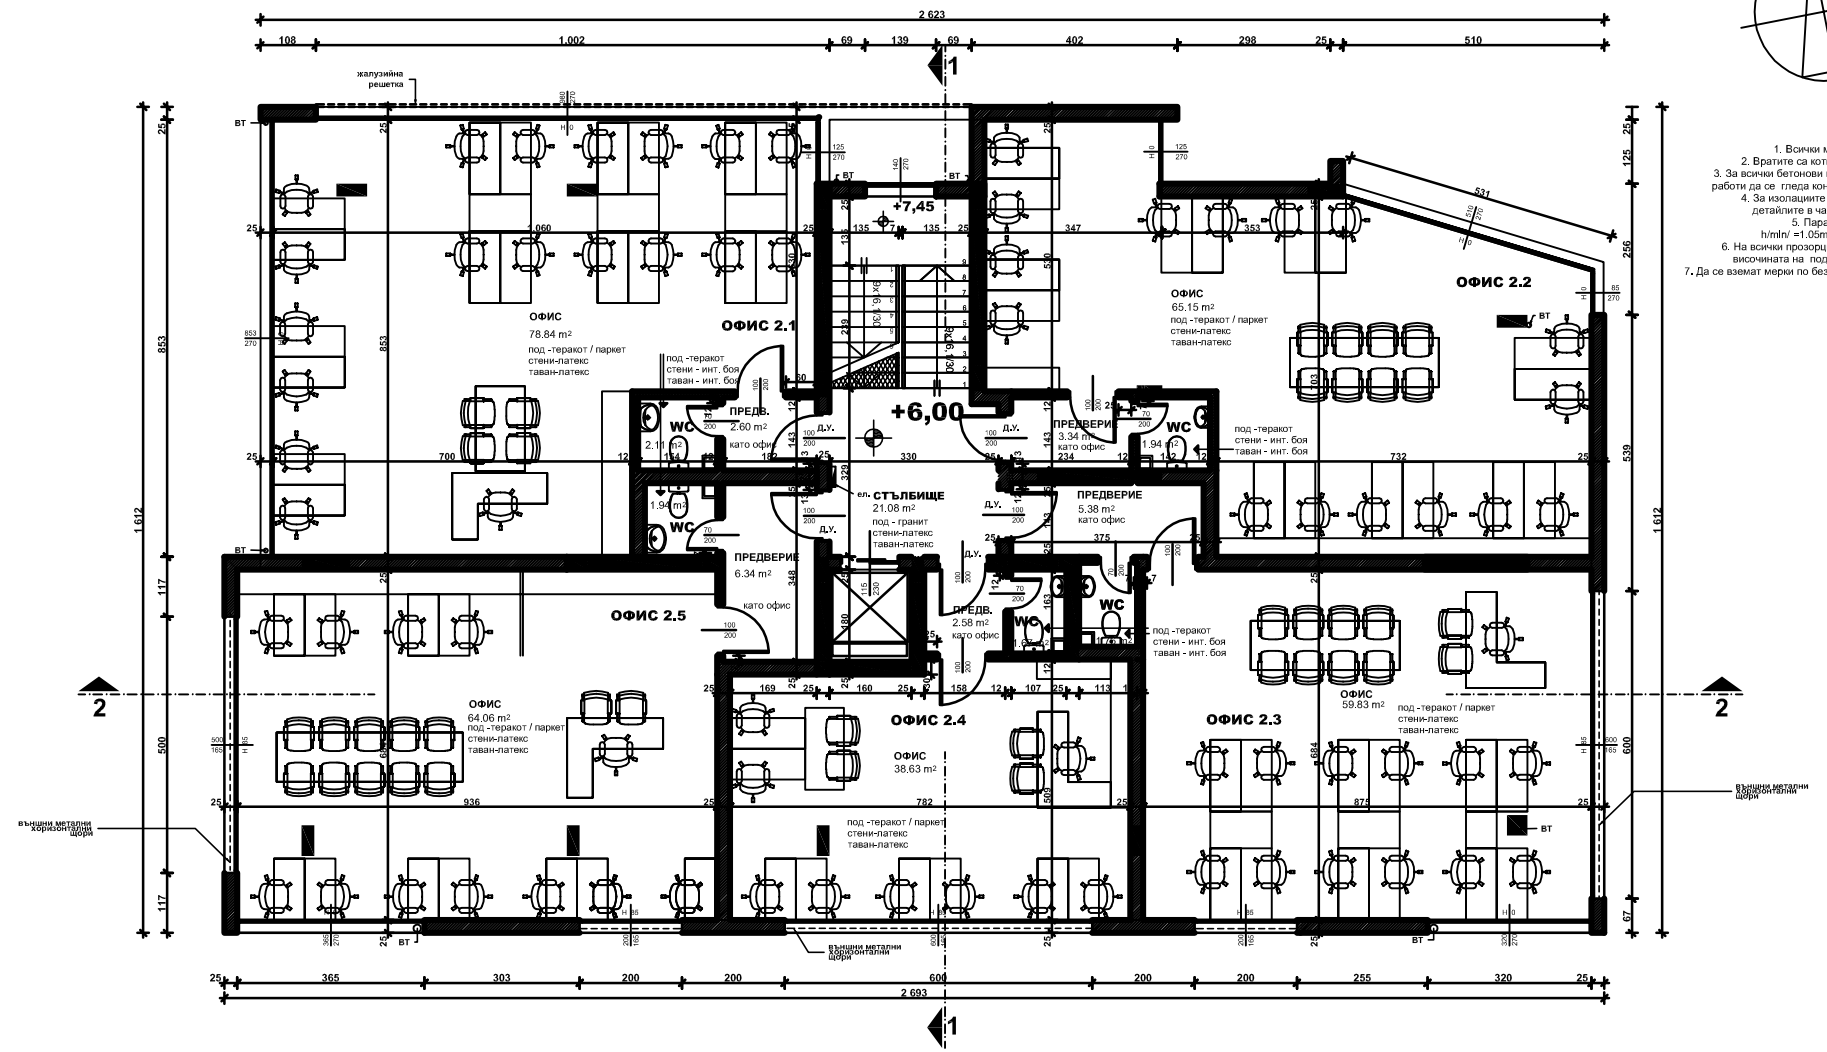


ЗАБЕЛЕЖКА:

1. Всички мерки са столарски .
2. Вратите са котирани от готов под .
3. За всички бетонови и стоманобетонови работи да се гледа конструктивен проект .
4. За изолациите , да се съблюдават детайлите в част : "Топлотехника".
5. Парапетите с височина h/mln/ =1.05m. от кота готов под.
6. На всички прозорци с кота е отразена височината на подпрозоречният зид .
7. Да се вземат мерки по безопасност на труда .

ЕТАЖ 2 / КОТА +6,00

ЗП = 406,25 кв.м.

име чертеж	РАЗПРЕДЕЛЕНИЕ -- КОТА +6,00m			черт.№	6
обект	ОФИС СГРАДА УПИ IV-1848, кв.17, гр.София, в.з. Княжевска III			мащаб	1:50
възложител	И. Гоцоров	съгласували:		част	АрХ
	Е.Александров	инж.Л.Иванов		фаза	ТП
	В. Цветкова	инж.А.Сребрева		дата	2008
	Б. Цветков	инж.Л.Бучаклиев			
проектант	арх.В. Цветкова	инж.Л.Стайков			