


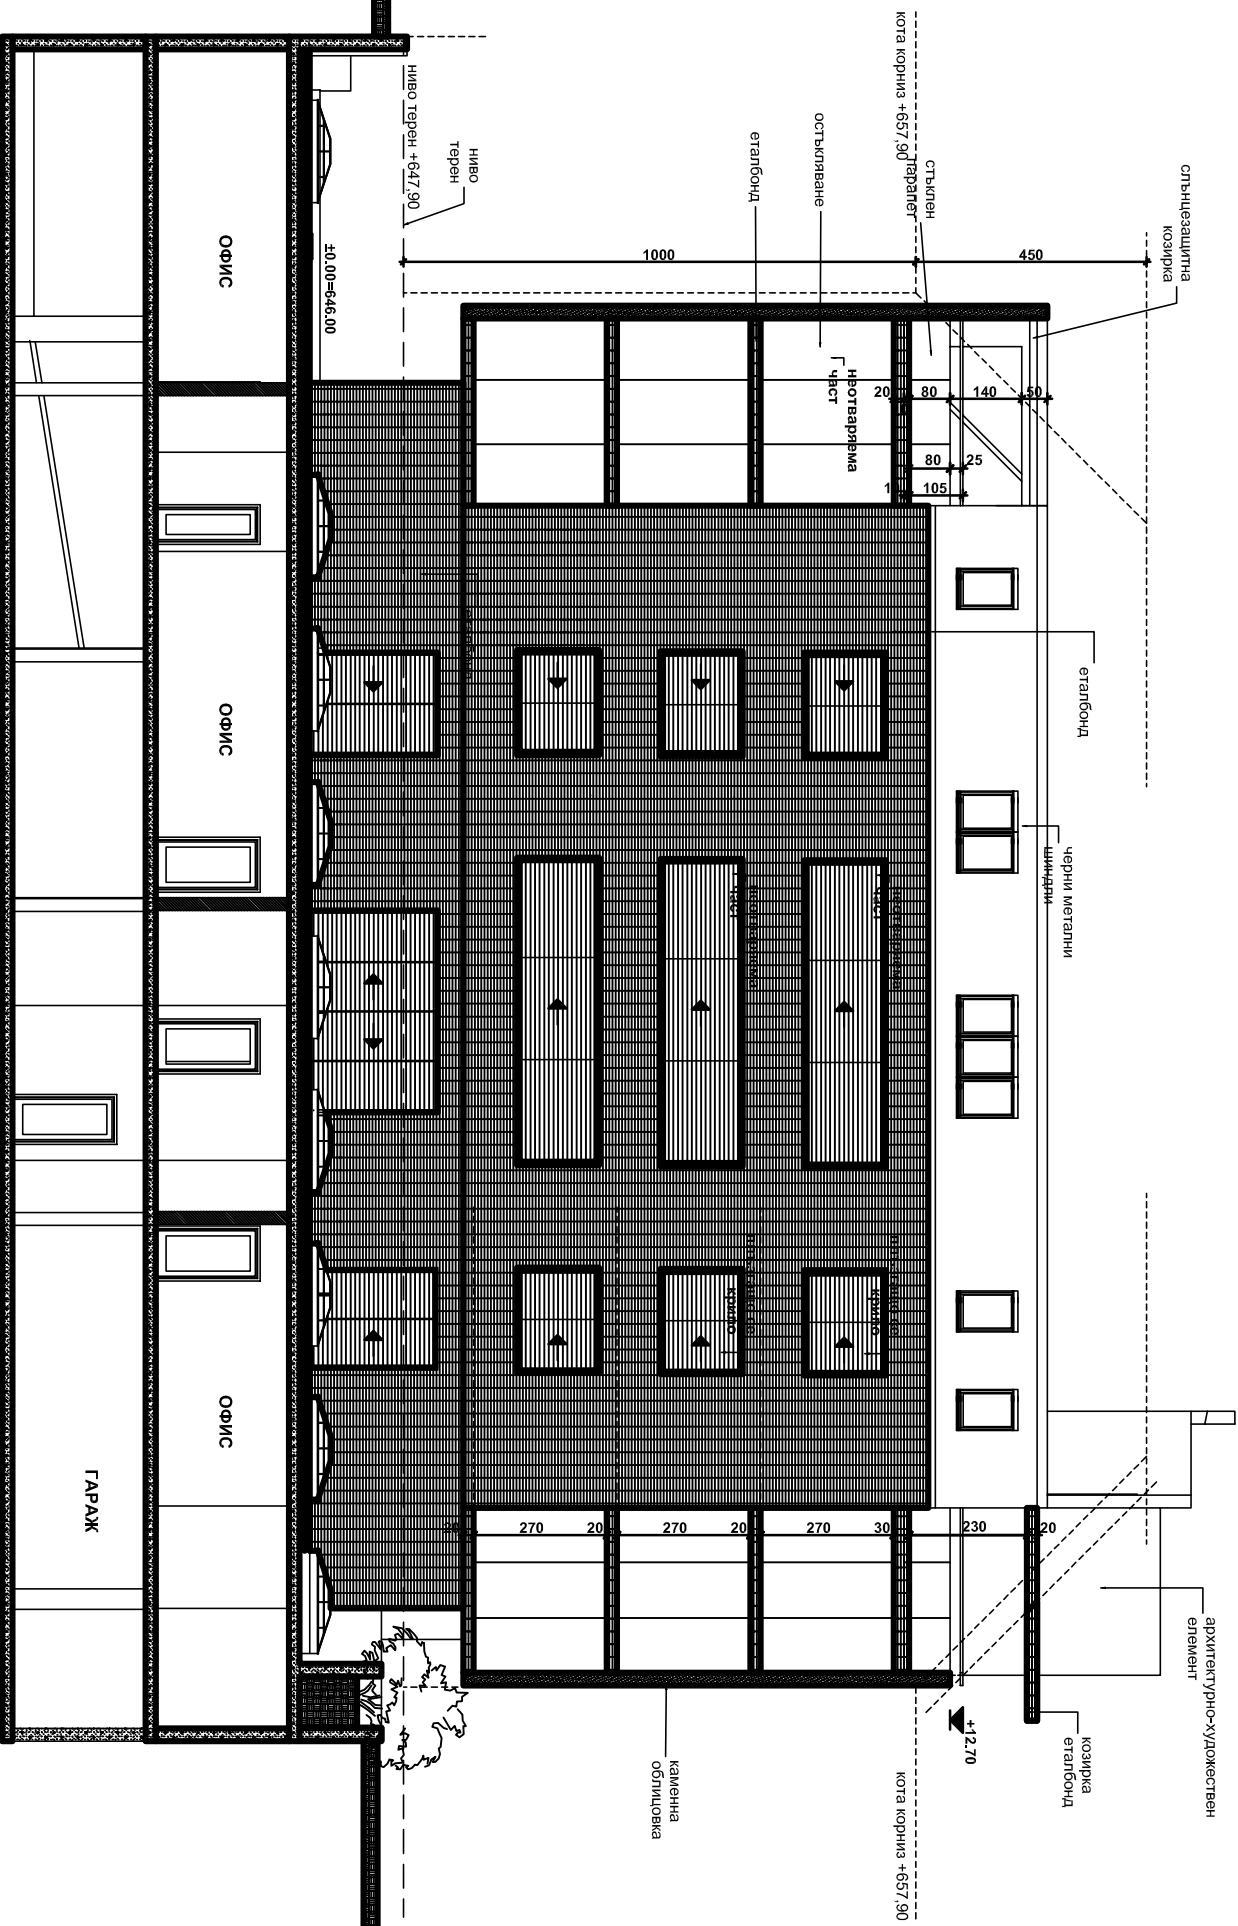

ЮЖНА ФАСАДА

име чертёж	ЮЖНА ФАСАДА			черт. №	15
обект	ОФИС СЪРУДА УЛИЦА №148, кв. 17, гр. София, в.з. Князевыя III			машаб	
взломител	Евг. Цодоров	Съставители:	част	арх.	
	Евг. Ангеландилов	инж. Тиларов	фазз	ТТ	
	В. Леетнова	инж. А. Сребрава	дата	2008	
	Б. Леетнов	инж. Б. Вичилов			
проектант	арх. В. Леетнова	инж. И. Стоянов			