


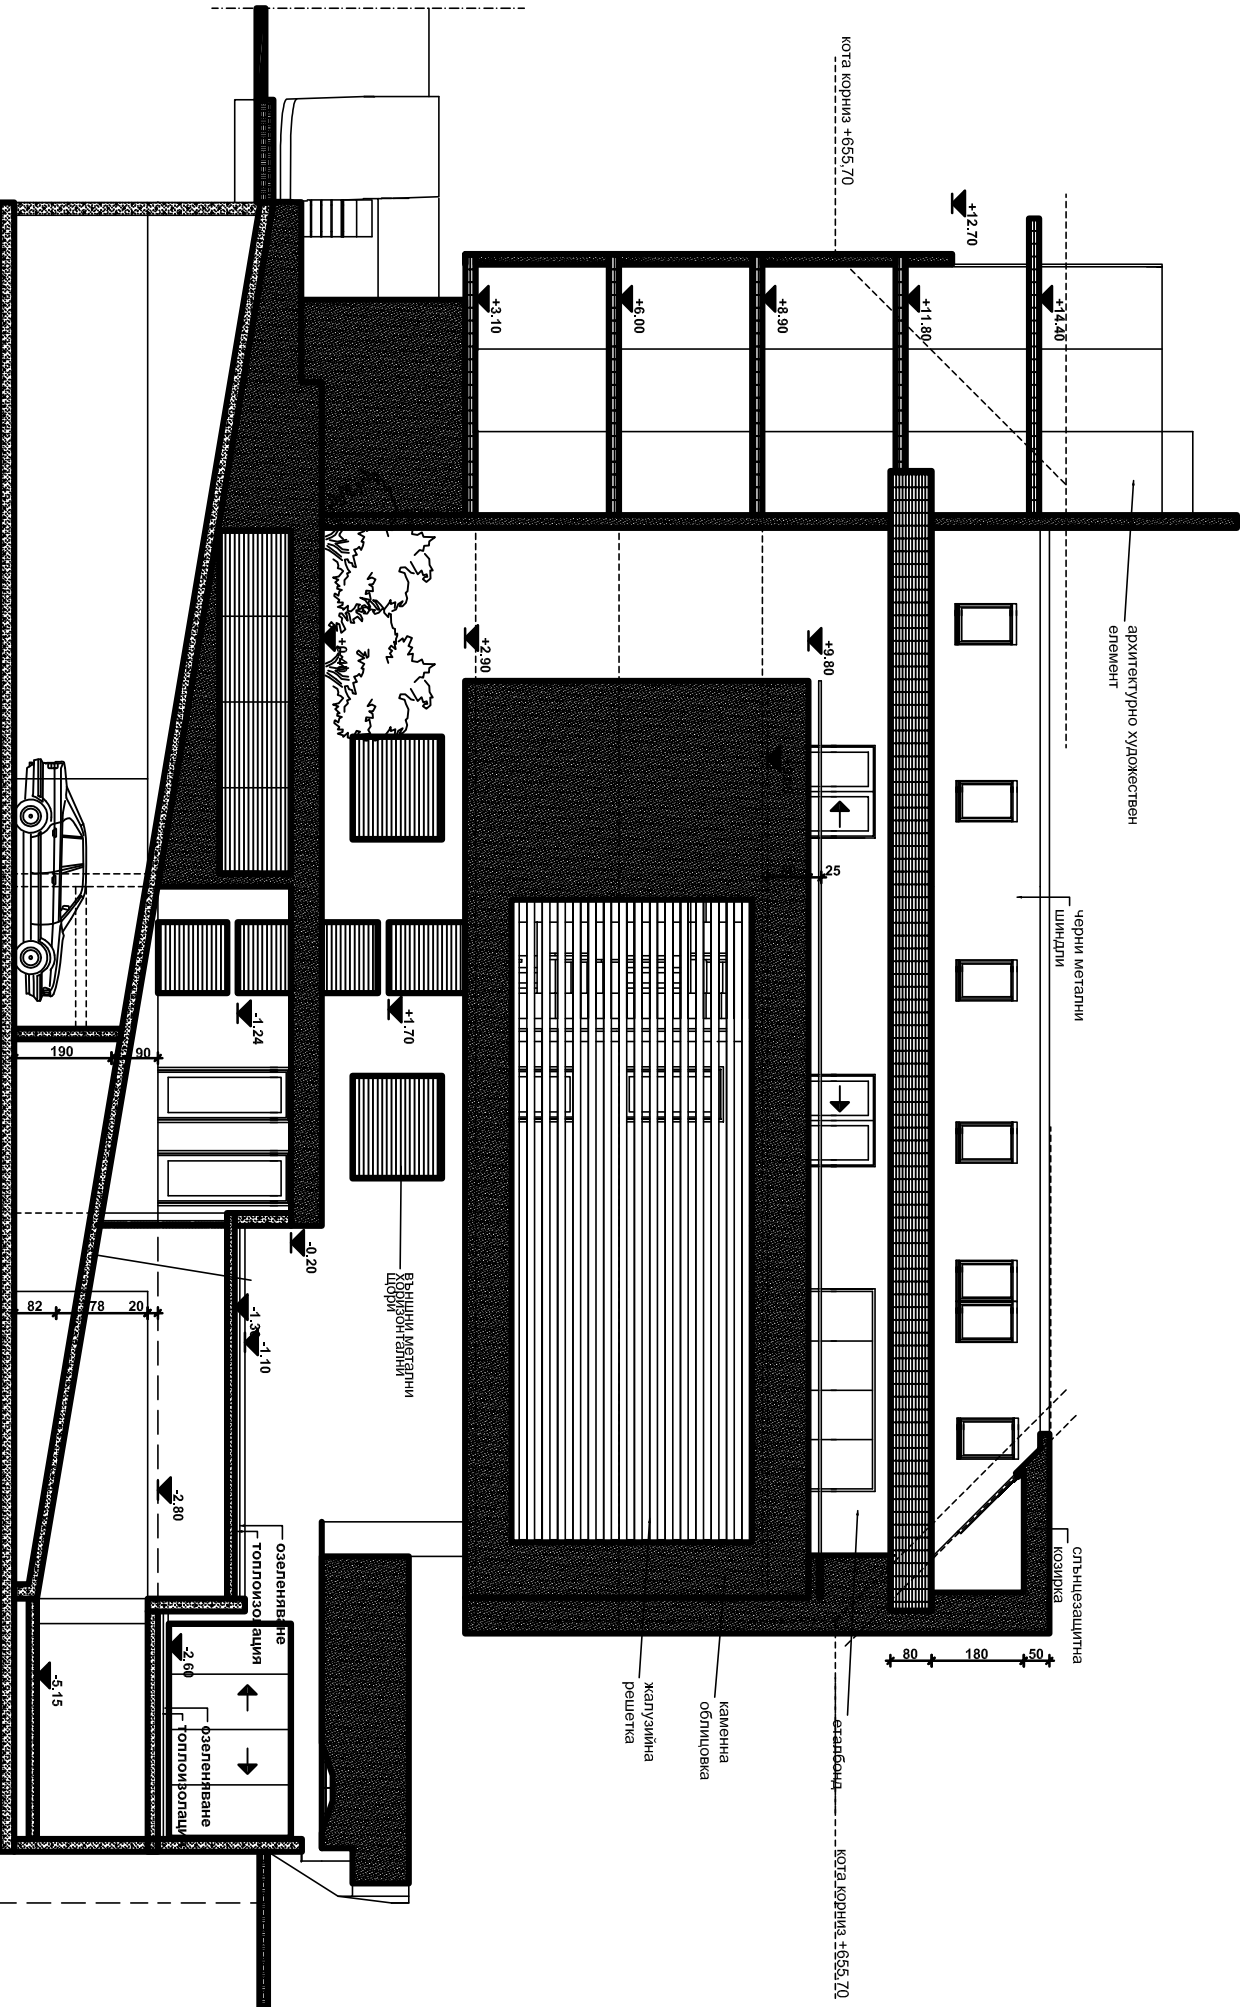

СЕВЕРНА ФАСАДА

име чертек	СЕВЕРНА ФАСАДА				черт. №
Обект	ОФИС СГРАДА				14
Обект	УЛИ IV-1848, кв. 17, гр. София, в.а. Киноплътеня III				масщб 1:100
Възложител	Ив. Тодоров	съгласували:	арх.	арх.	
	Ем. Александров		инж. П. Иванов	фаза	арх.
	В. Цветкова		инж. А. Среброва	дата	2008
	Б. Цветков		инж. Л. Бучалинов		
Проектант	арх. В. Цветкова		инж. П. Стайков		