


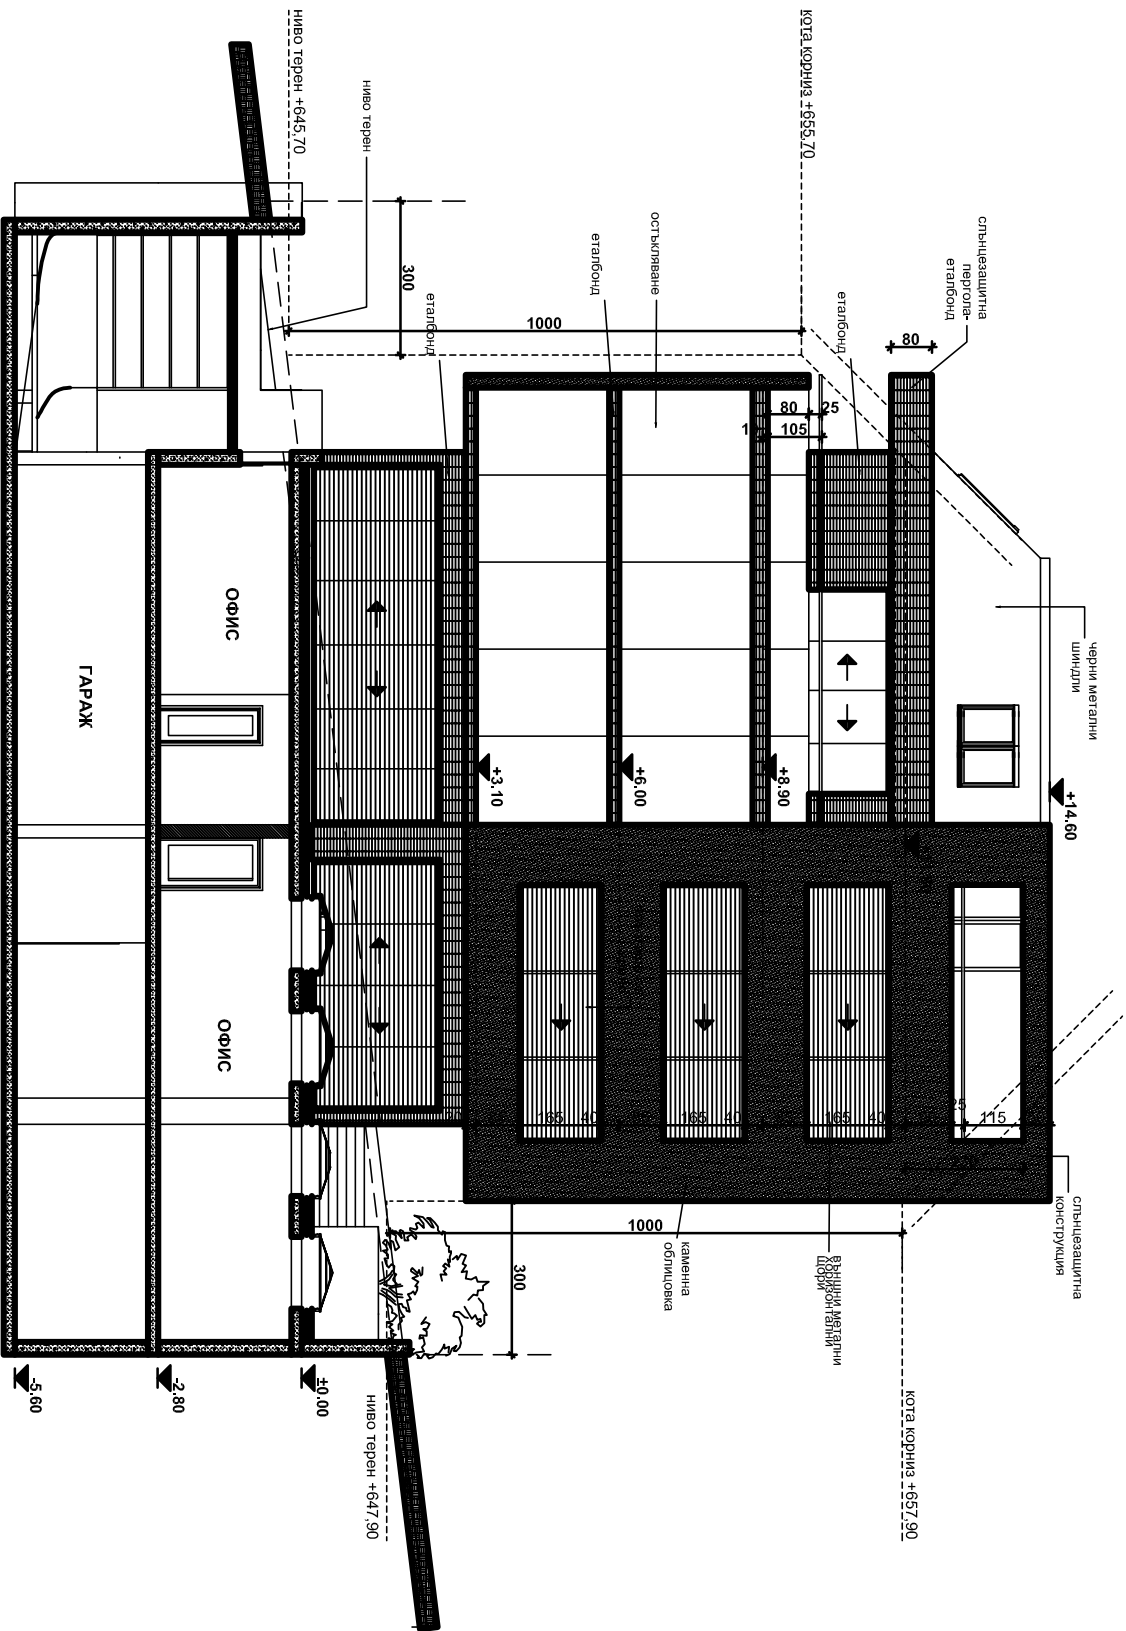

ЗАПАДНА ФАСАДА

име чертек				черт. №			
ЗАПАДНА ФАСАДА				16			
Обект	ОФИС СГРАДА	УТИ IV-1848, кв. 17, гр. София, в.ж. Кинцентъра III	машаб	1:100	арх.	арх.	
Възложител	Ив. Тодоров	създавател:	част	арх.	арх.	арх.	
	Ем. Александров		фаза	арх.	арх.	арх.	
	В. Цветкова		дата	2008			
Проектант	В. Цветков	инж. Д. Бучалиев					
	арх. В. Цветков	инж. Д. Стайков					