


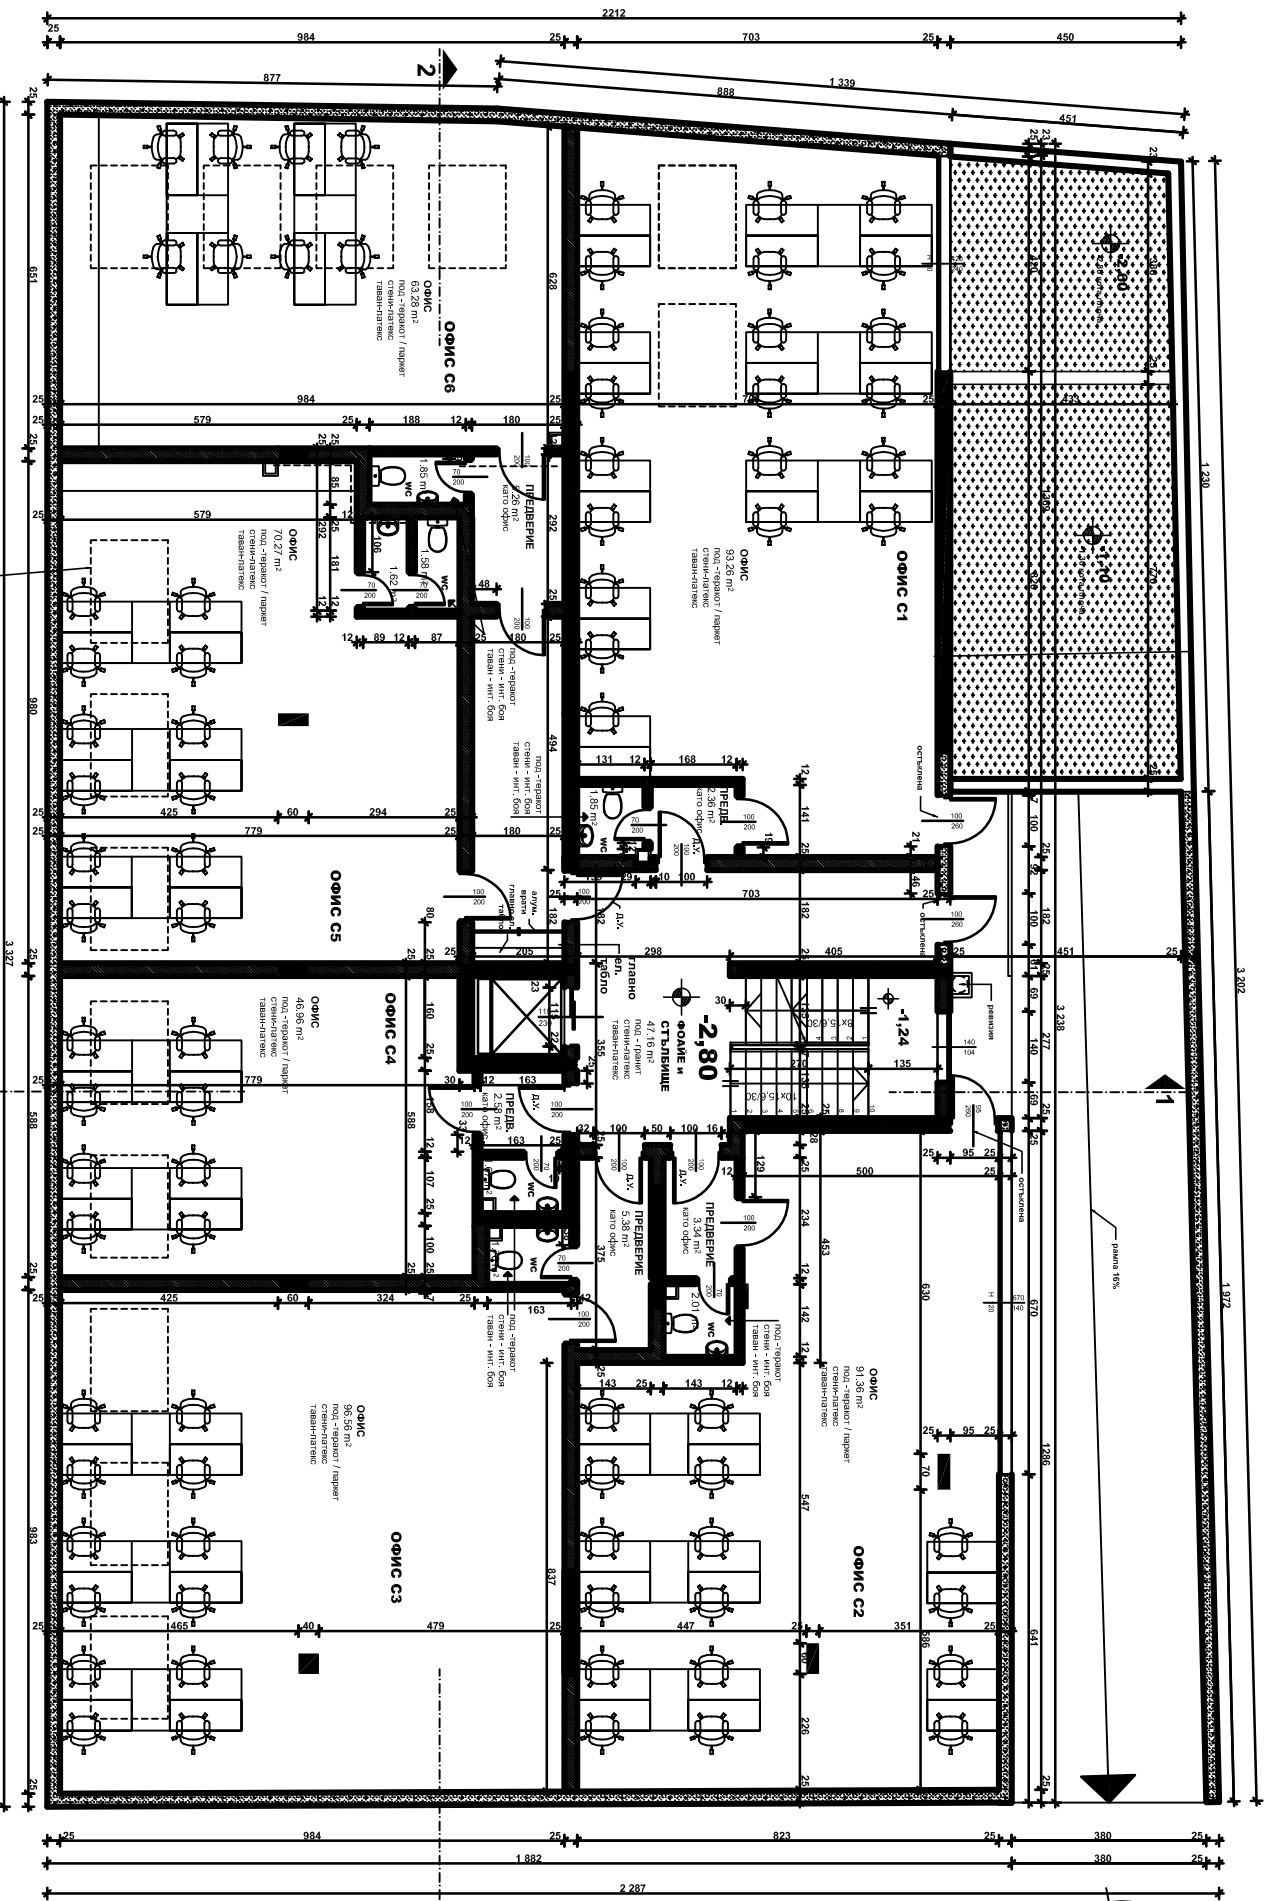

3П = 596,94 кв.м.


ЭТАЖ -1 / КОТА -2.80