


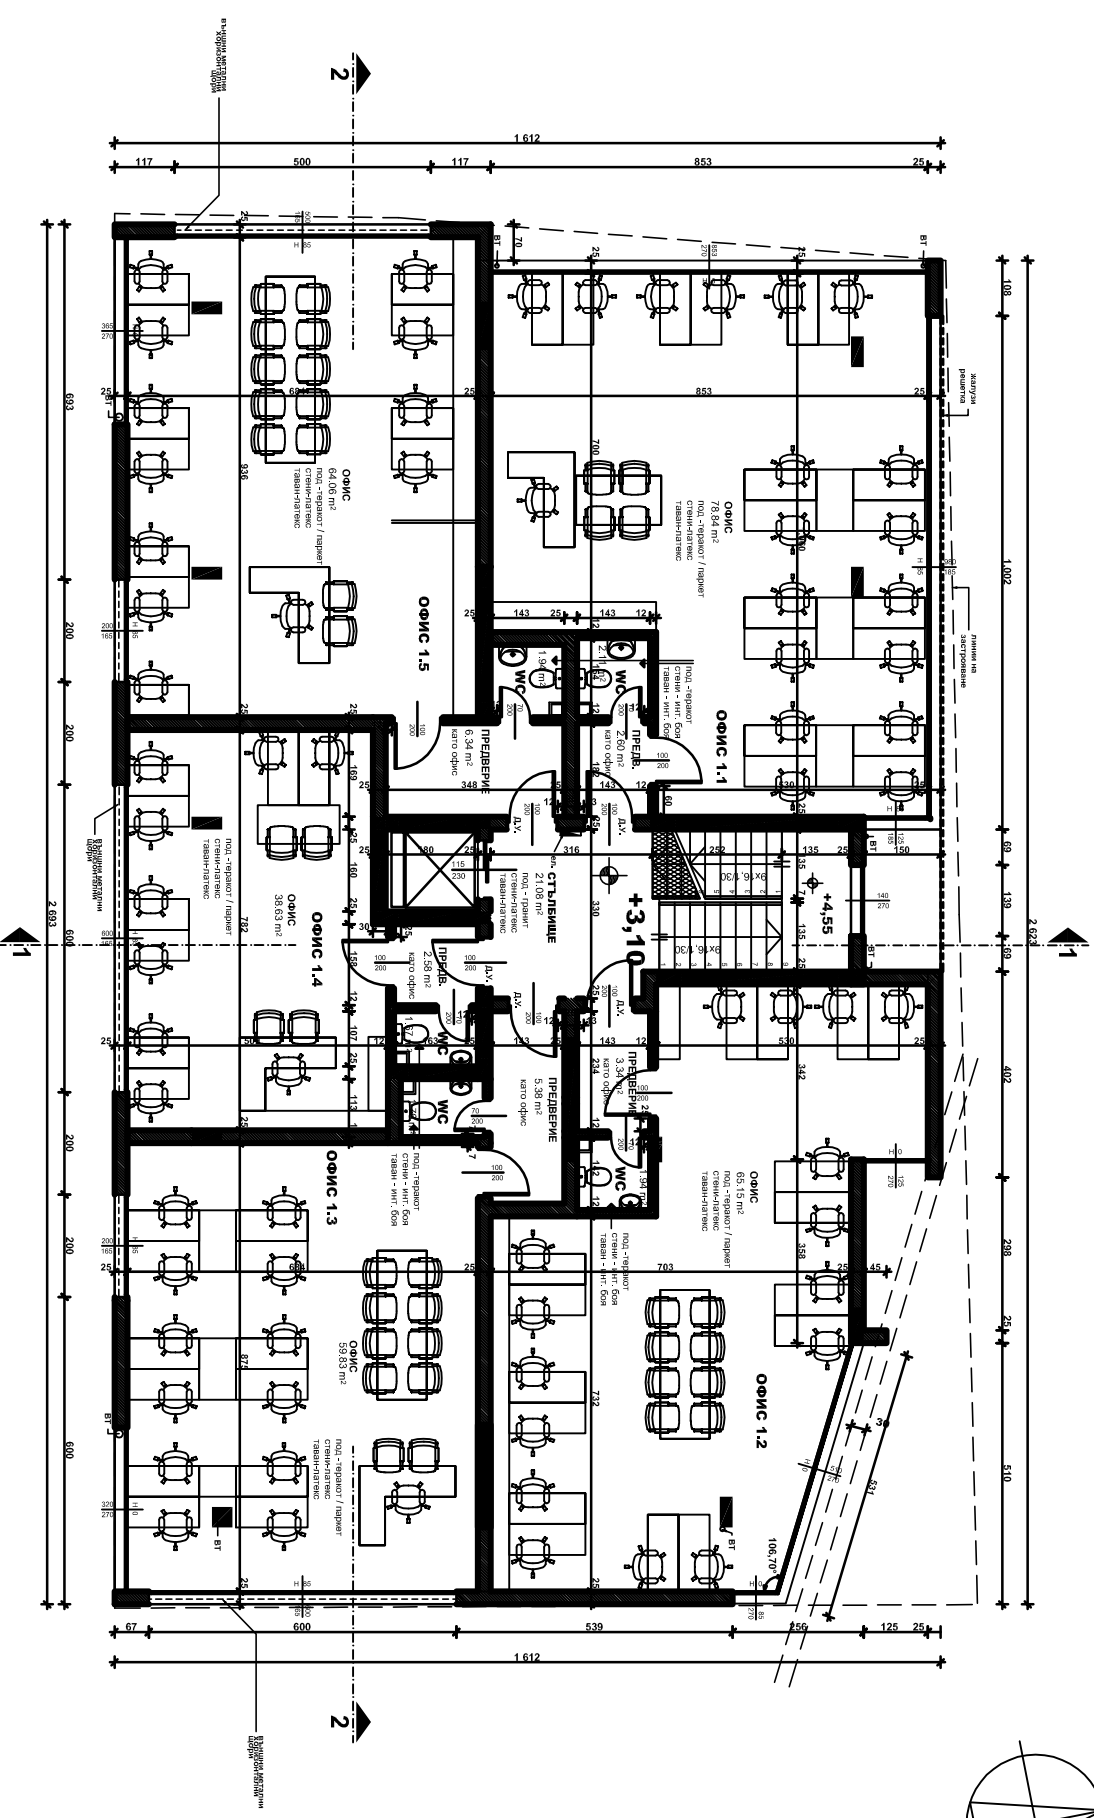

3П = 406.25 КВ.М.

ЭТАЖ 1 / КОТА +3.10