


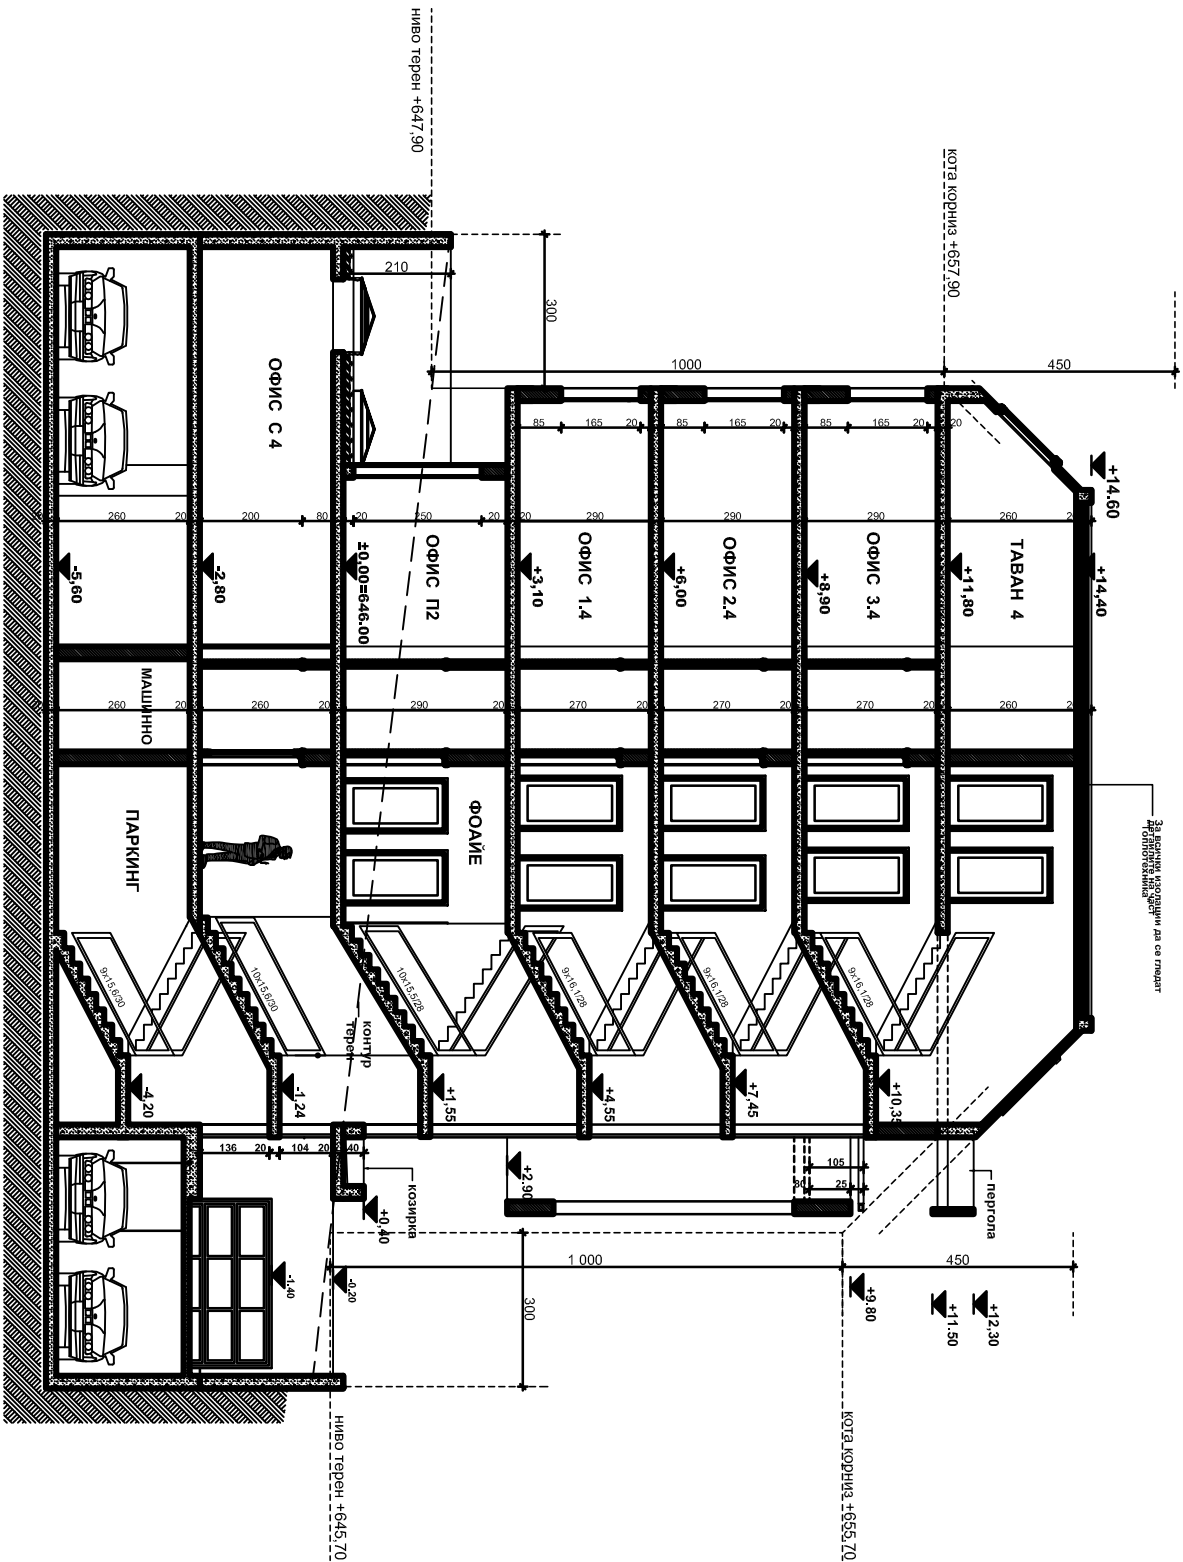


РА3РЕЗ 1-1